

NEUBAU STADTVERWALTUNG DB.  
TREPPENANLAGE LT. WETTBERG  
IM STRASSENRAUM MARIENSTR.

M. 4. 79 16.

S. 1

AN ABDINGHOF  
MARIENSTRASSE

116,00


118,85


TREPPE  
IN DER  
FAHRSPUR

VORH.  
FAHRSPUR


NEUE FAHRSPUR  
DADURCH WEGFALL  
VORH. BÄUME

M.: 1:200 16m

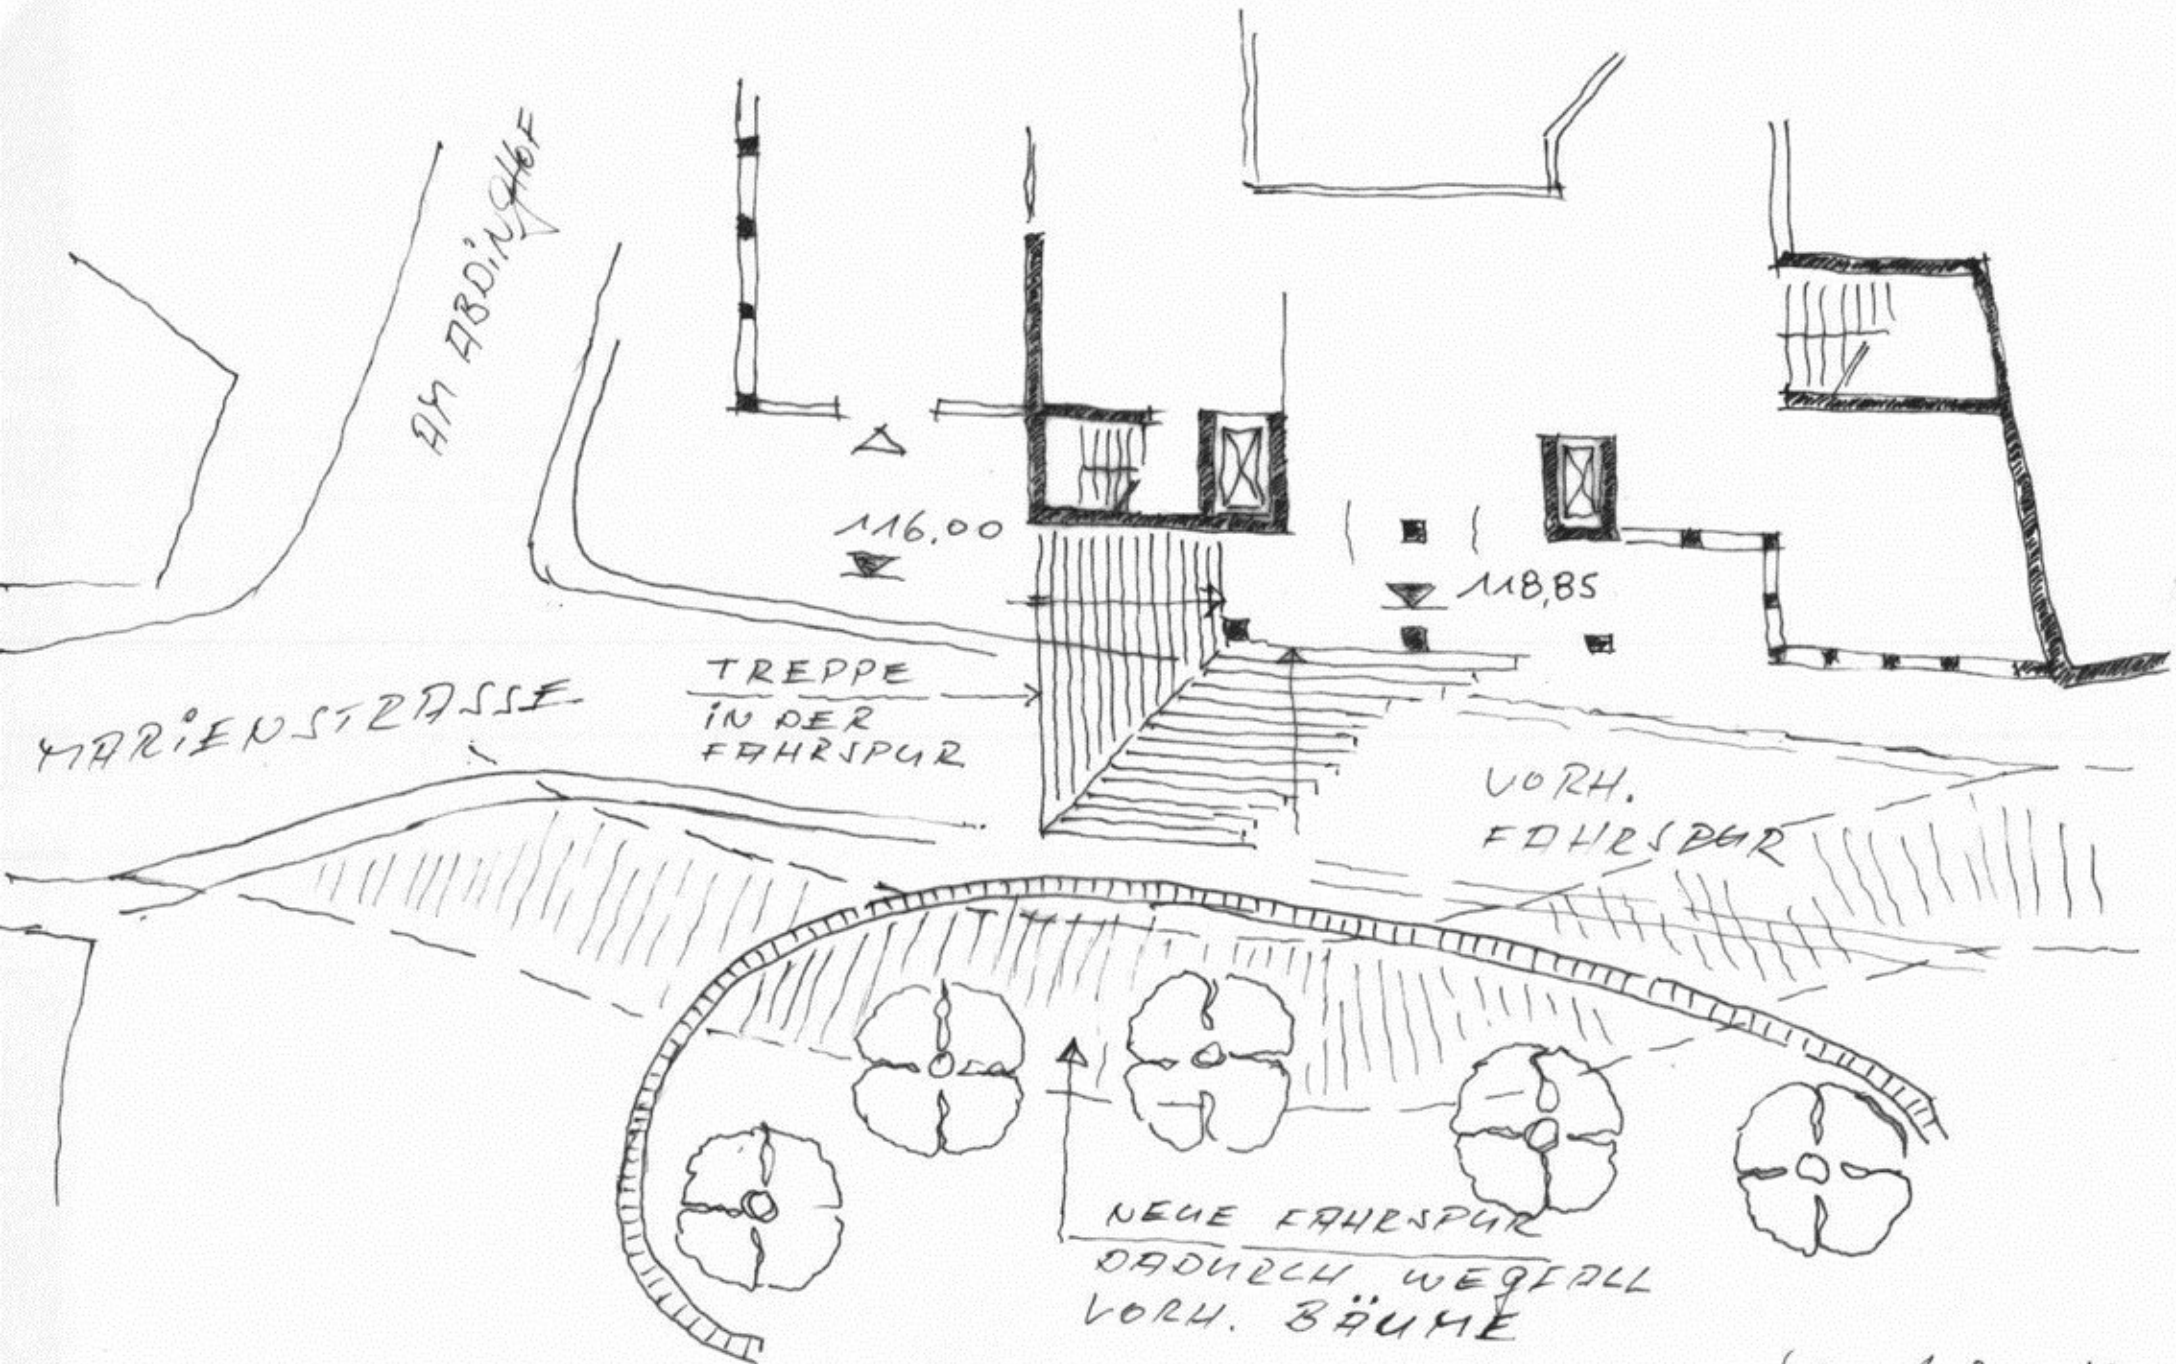

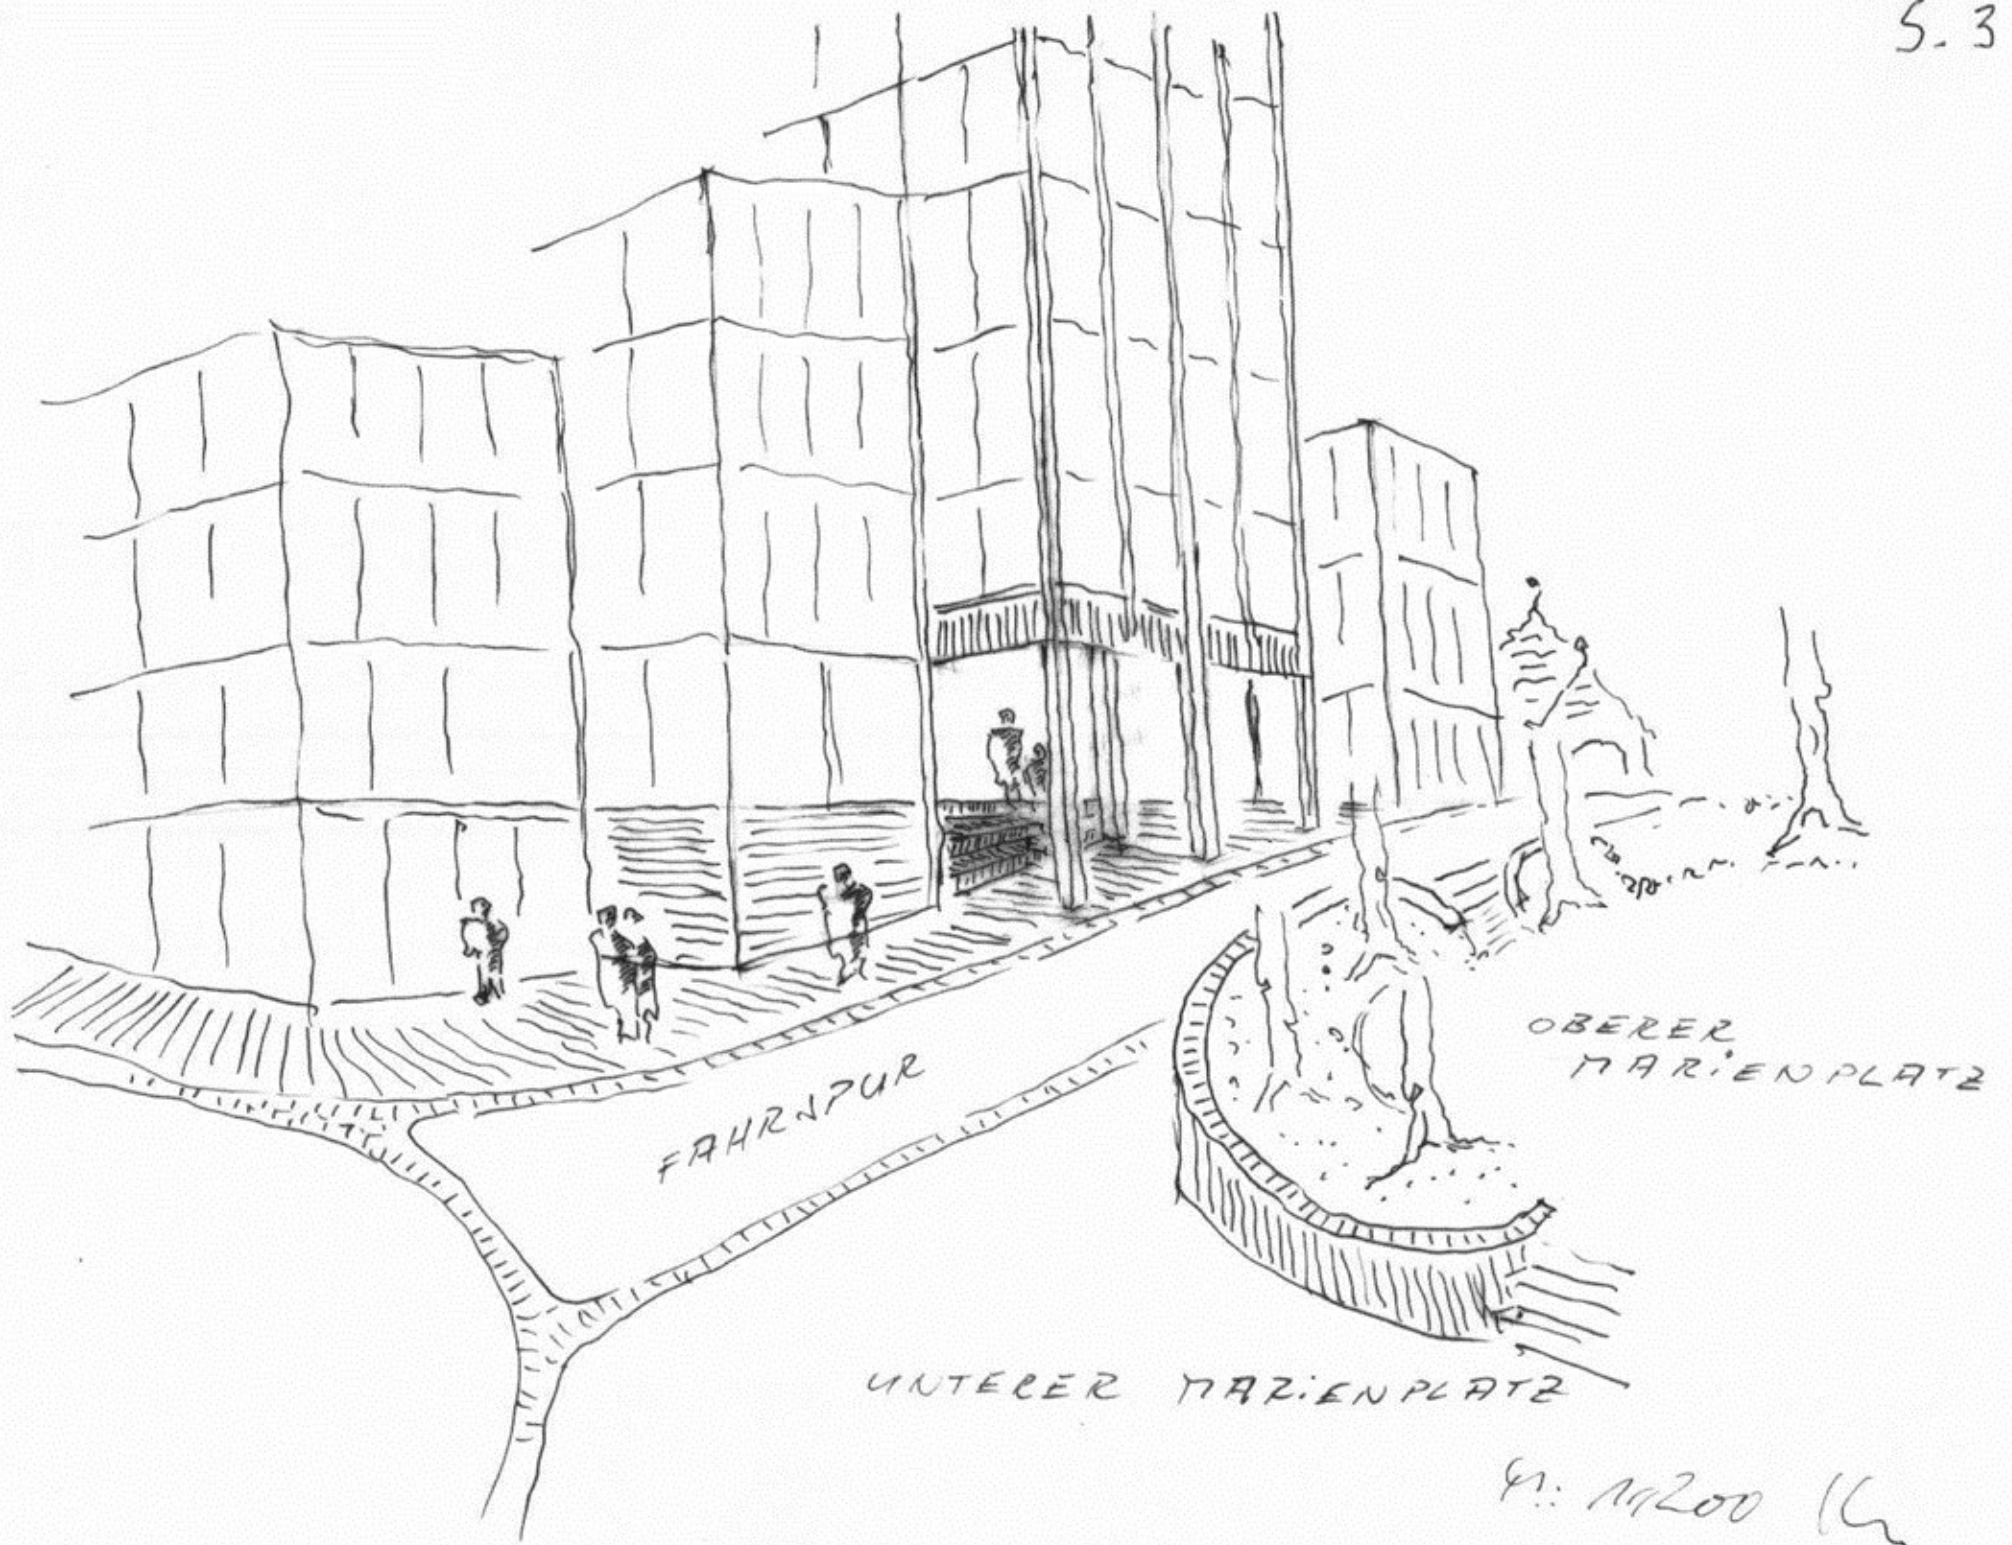


Fr: 19200 (L)

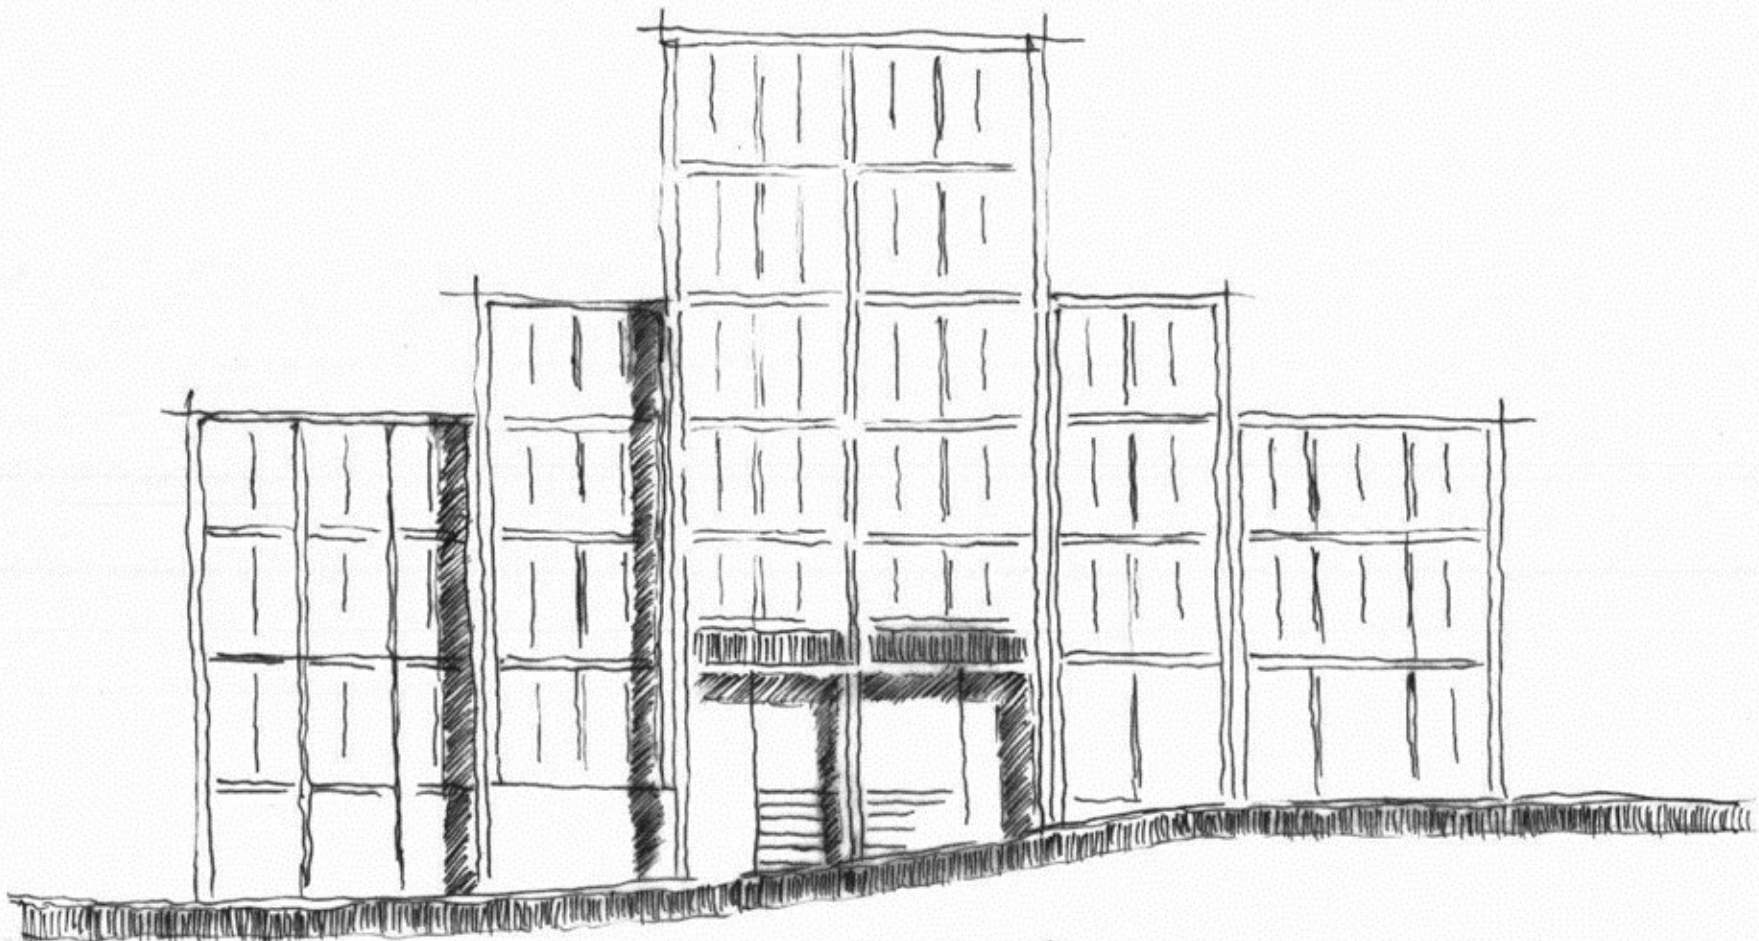

~ 10,0 m  
EINGANG MIT  
ÜBERACHTER  
TREPPE  
KOLONADE

ANSICHT  
M: 1:200 16

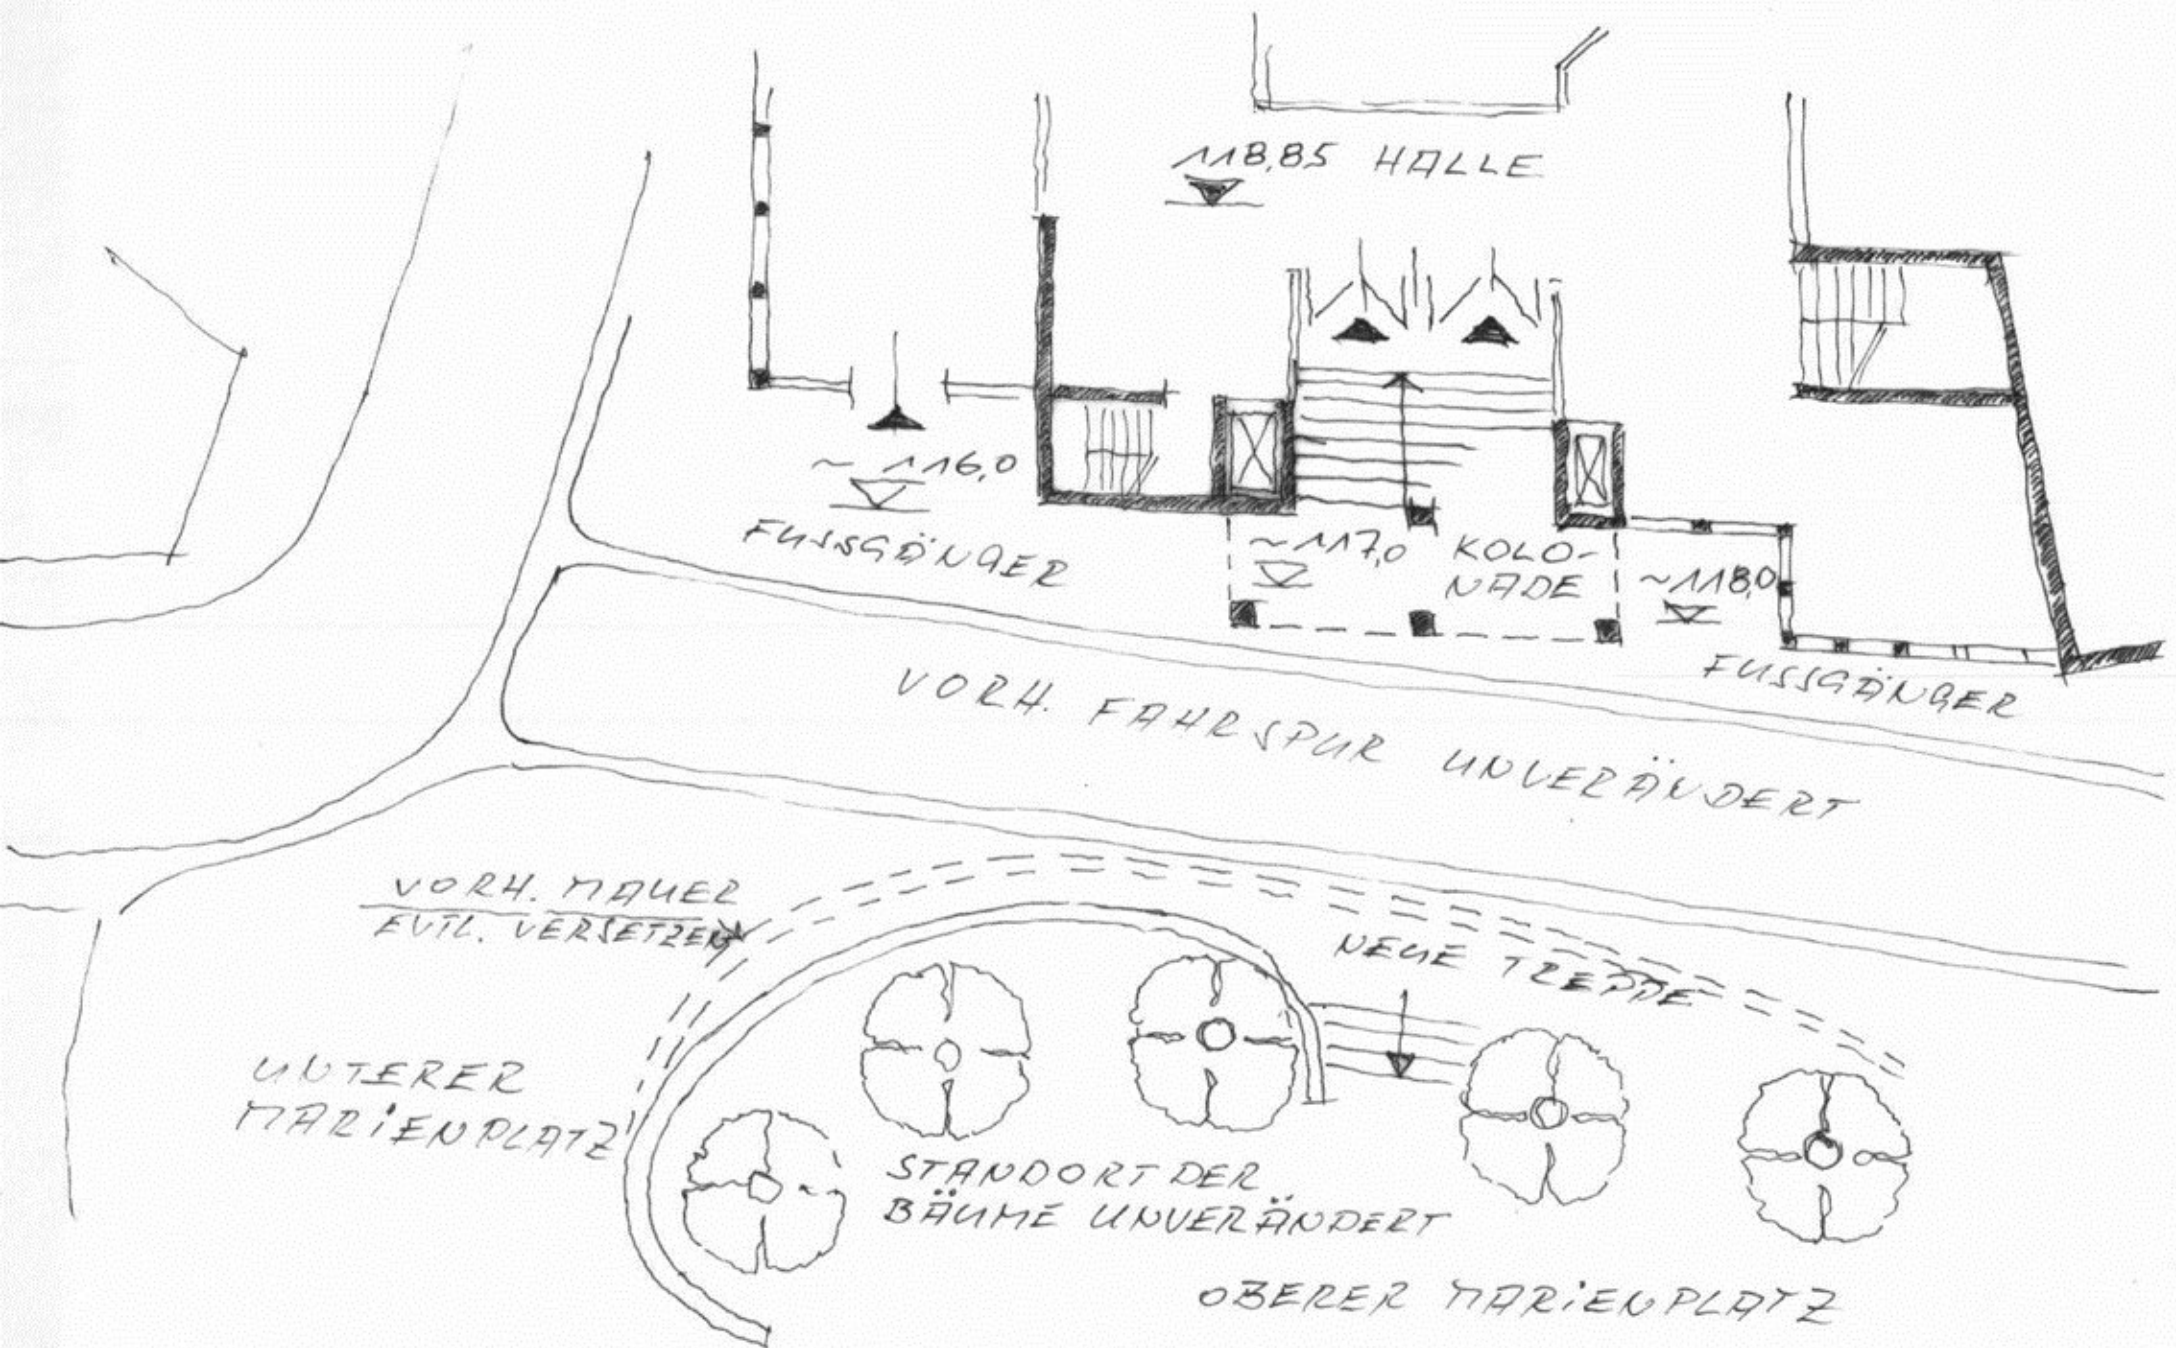

M.: 14200/6

